


WPUST PODŁOGOWY

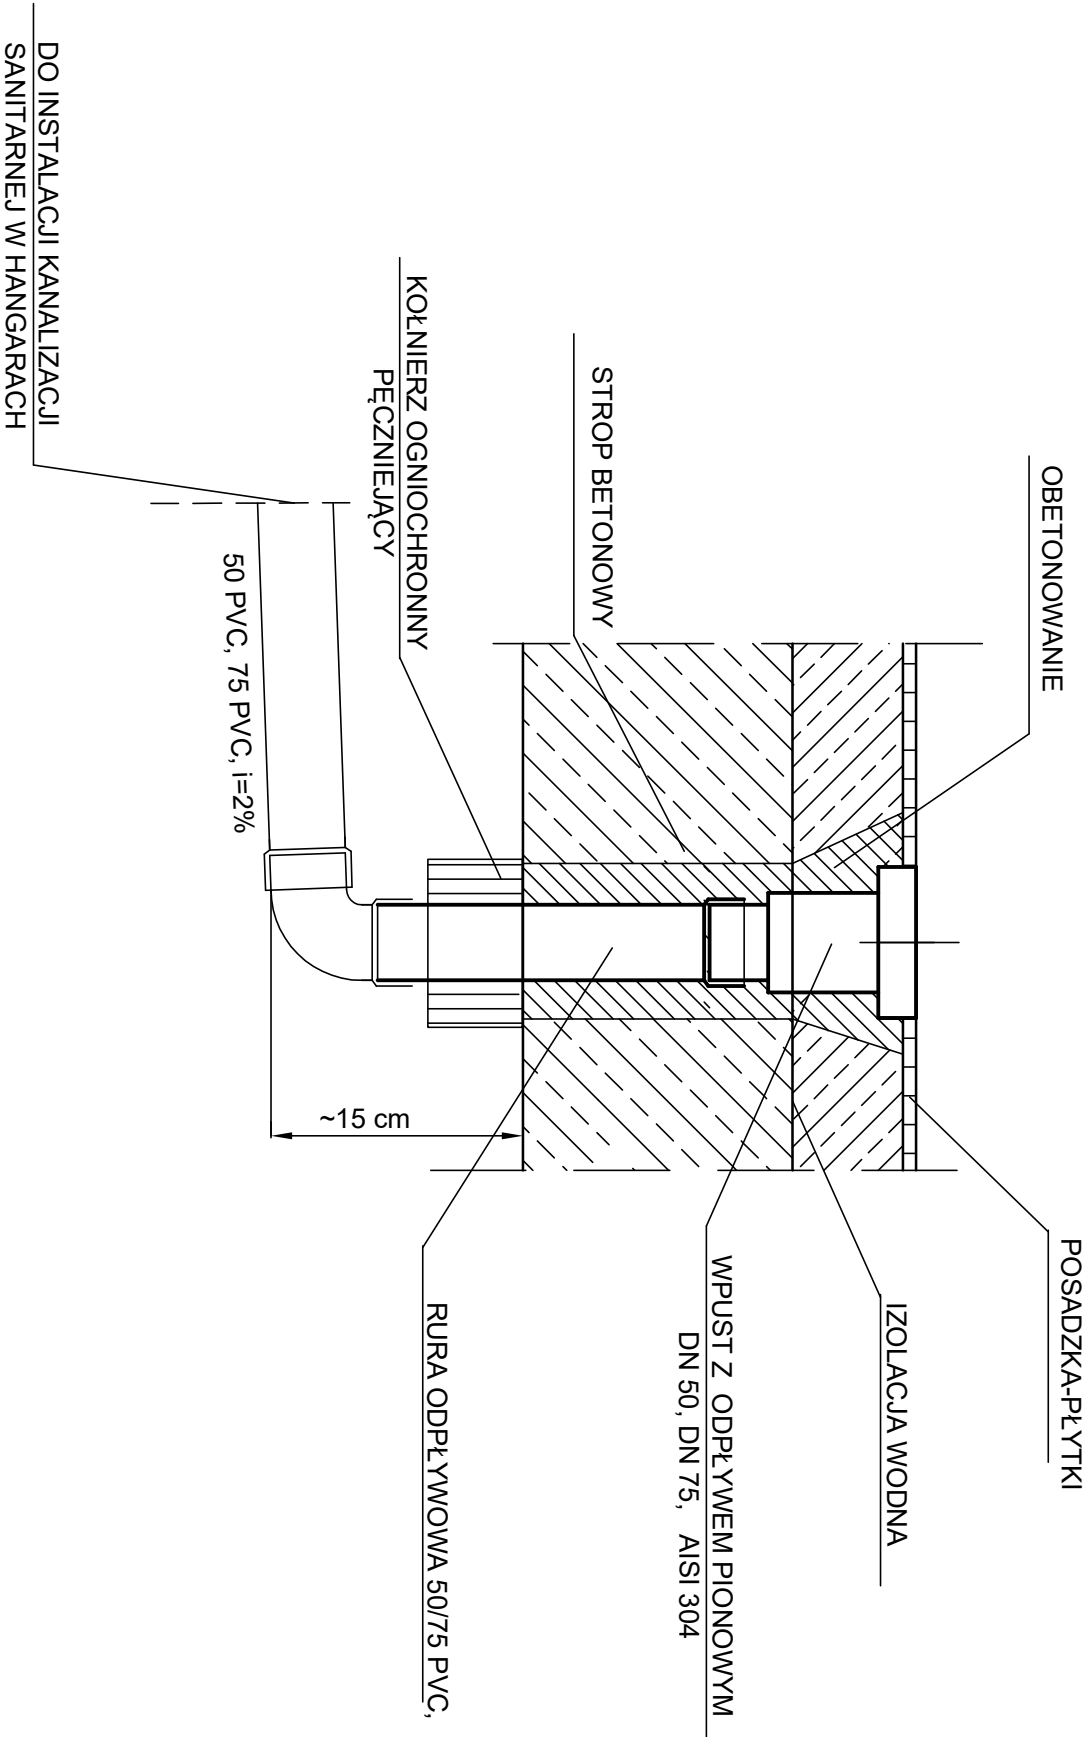

OBIEKT:	Modernizacja hangarów - część restauracyjna		
LOKALIZACJA:	dz. nr 4, ark. 20, obręb Komandoria		
INWESTOR:	Poznańskie Ośrodki Sportu i Rekreacji ul. Jana Spychalskiego 34 Poznań	DATA:	luty 2026
OPRACOWAŁ:	mgr inż. Jerzy Kaczkowski upr. nr 142/Pw/93	NR RYS.:	S-02
BRANŻA: SANITARNA	SZCZEGÓŁ MOCOWANIA WPUSTU W STROPIE	SKALA:	----