


ZAKRES OPRACOWANIA

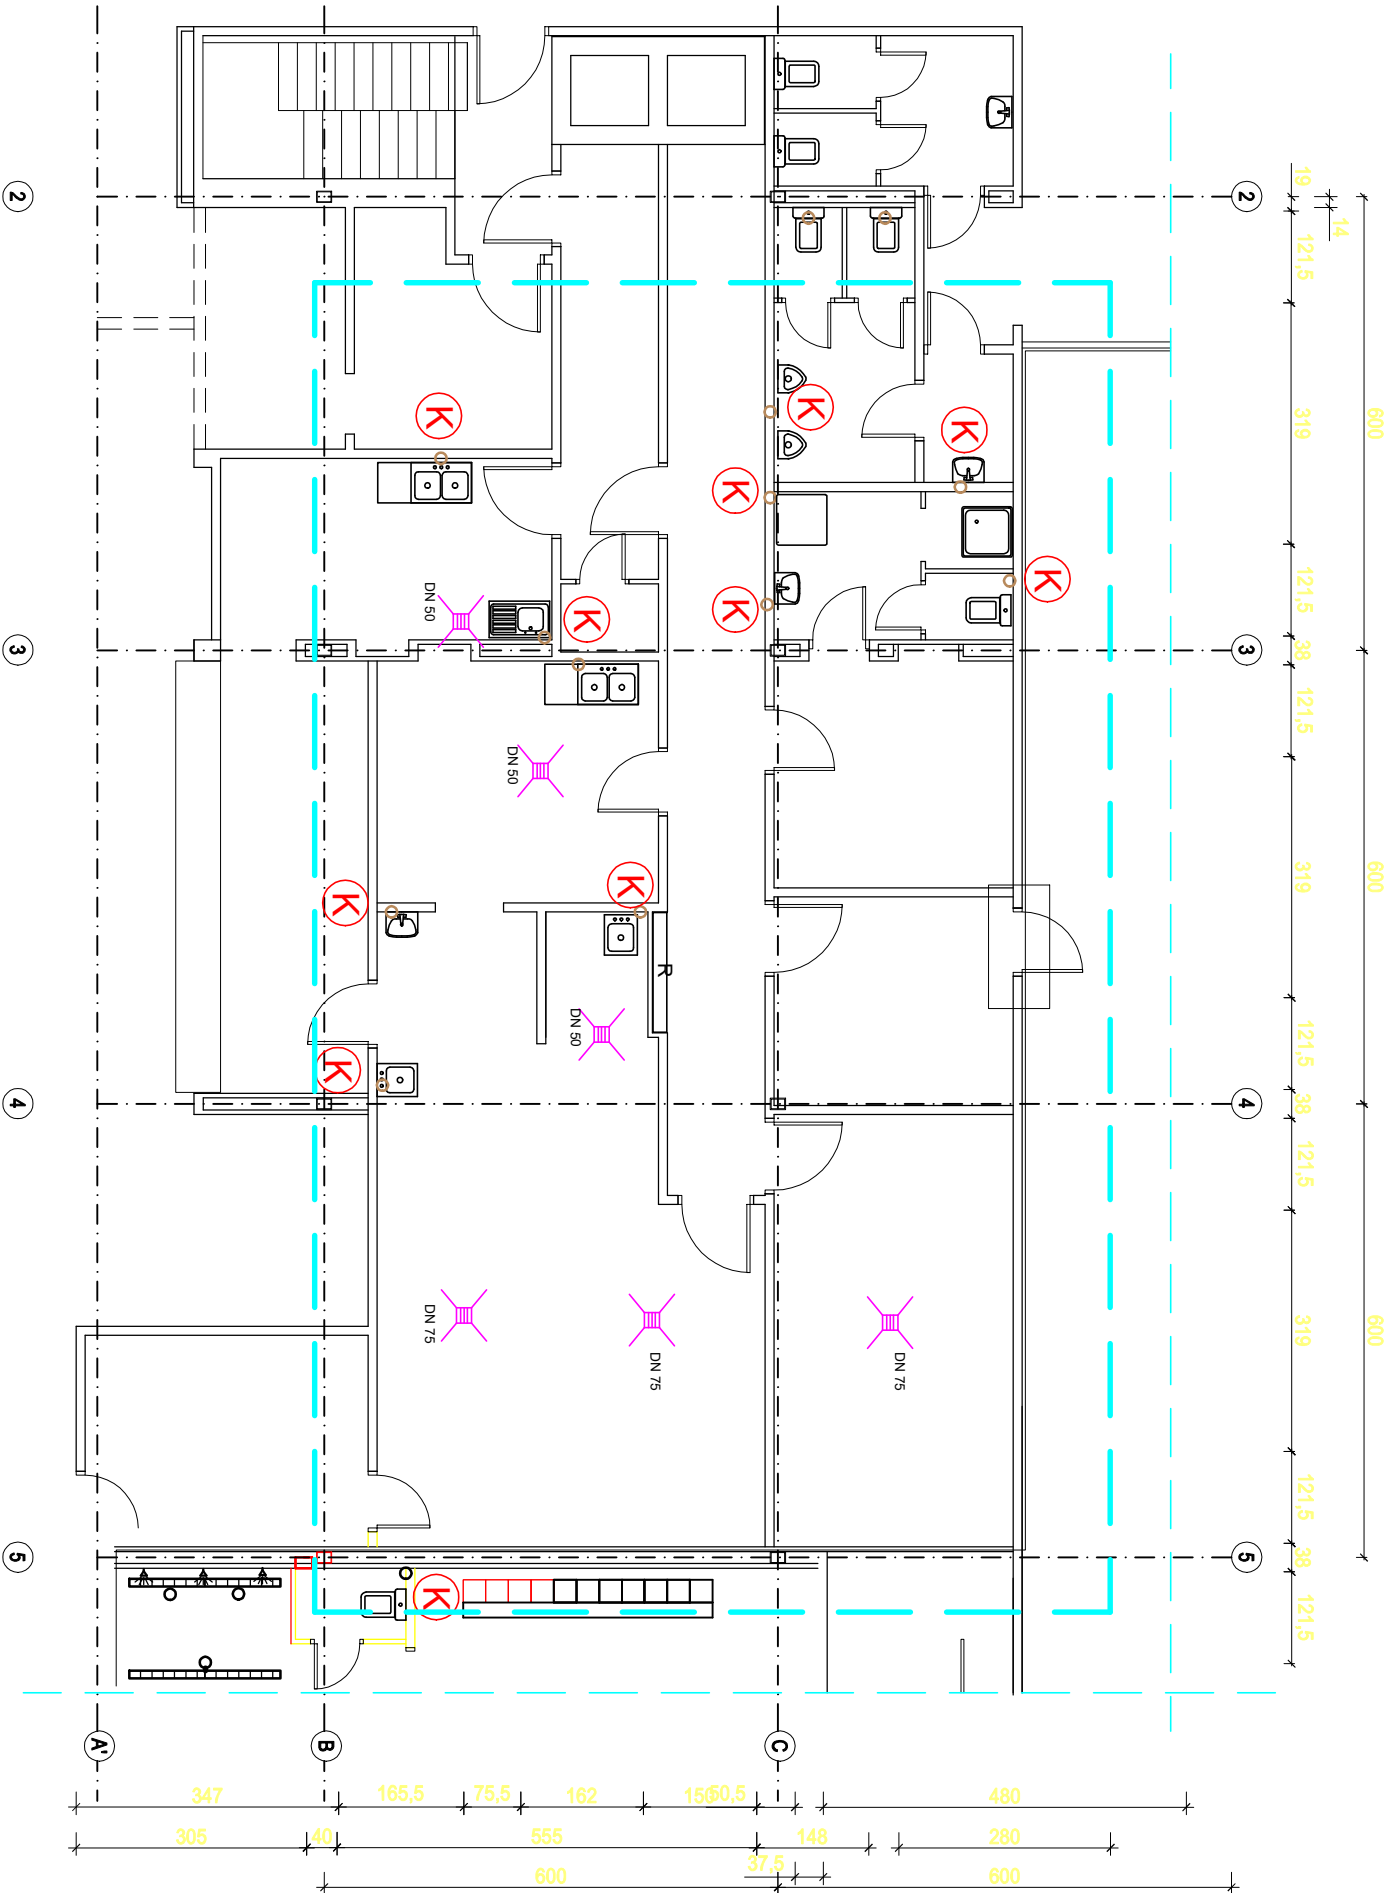

PROJEKTOWANE WPUSTY PODŁOGOWE ZE STALI
NIERDZEWNEJ AISI 304. DN75 ŚREDNICA ODPIŁYWU.
PRZYPUSZCZALNA LOKALIZACJA ISTN. PODEJŚĆ POD
PRZYBORY LUB PIONU KANALIZACYJNEGO



OBIEKT:	Modernizacja hangarów - część restauracyjna		
LOKALIZACJA:	dz. nr 4, ark. 20, obręb Komandoria		
INWESTOR:	Poznańskie Ośrodki Sportu i Rekreacji ul. Jana Spychalskiego 34 Poznań	DATA:	luty 2026
OPRACOWAŁ:	mgr inż. Jerzy Kaczkowski upr. nr 142/Pw/93	NR RYS.:	S-01
BRANŻA: SANTARNA	RZUT I PIĘTRA -KUCHNIA ODWODNIENIE POSADZKI	SKALA:	1:100