

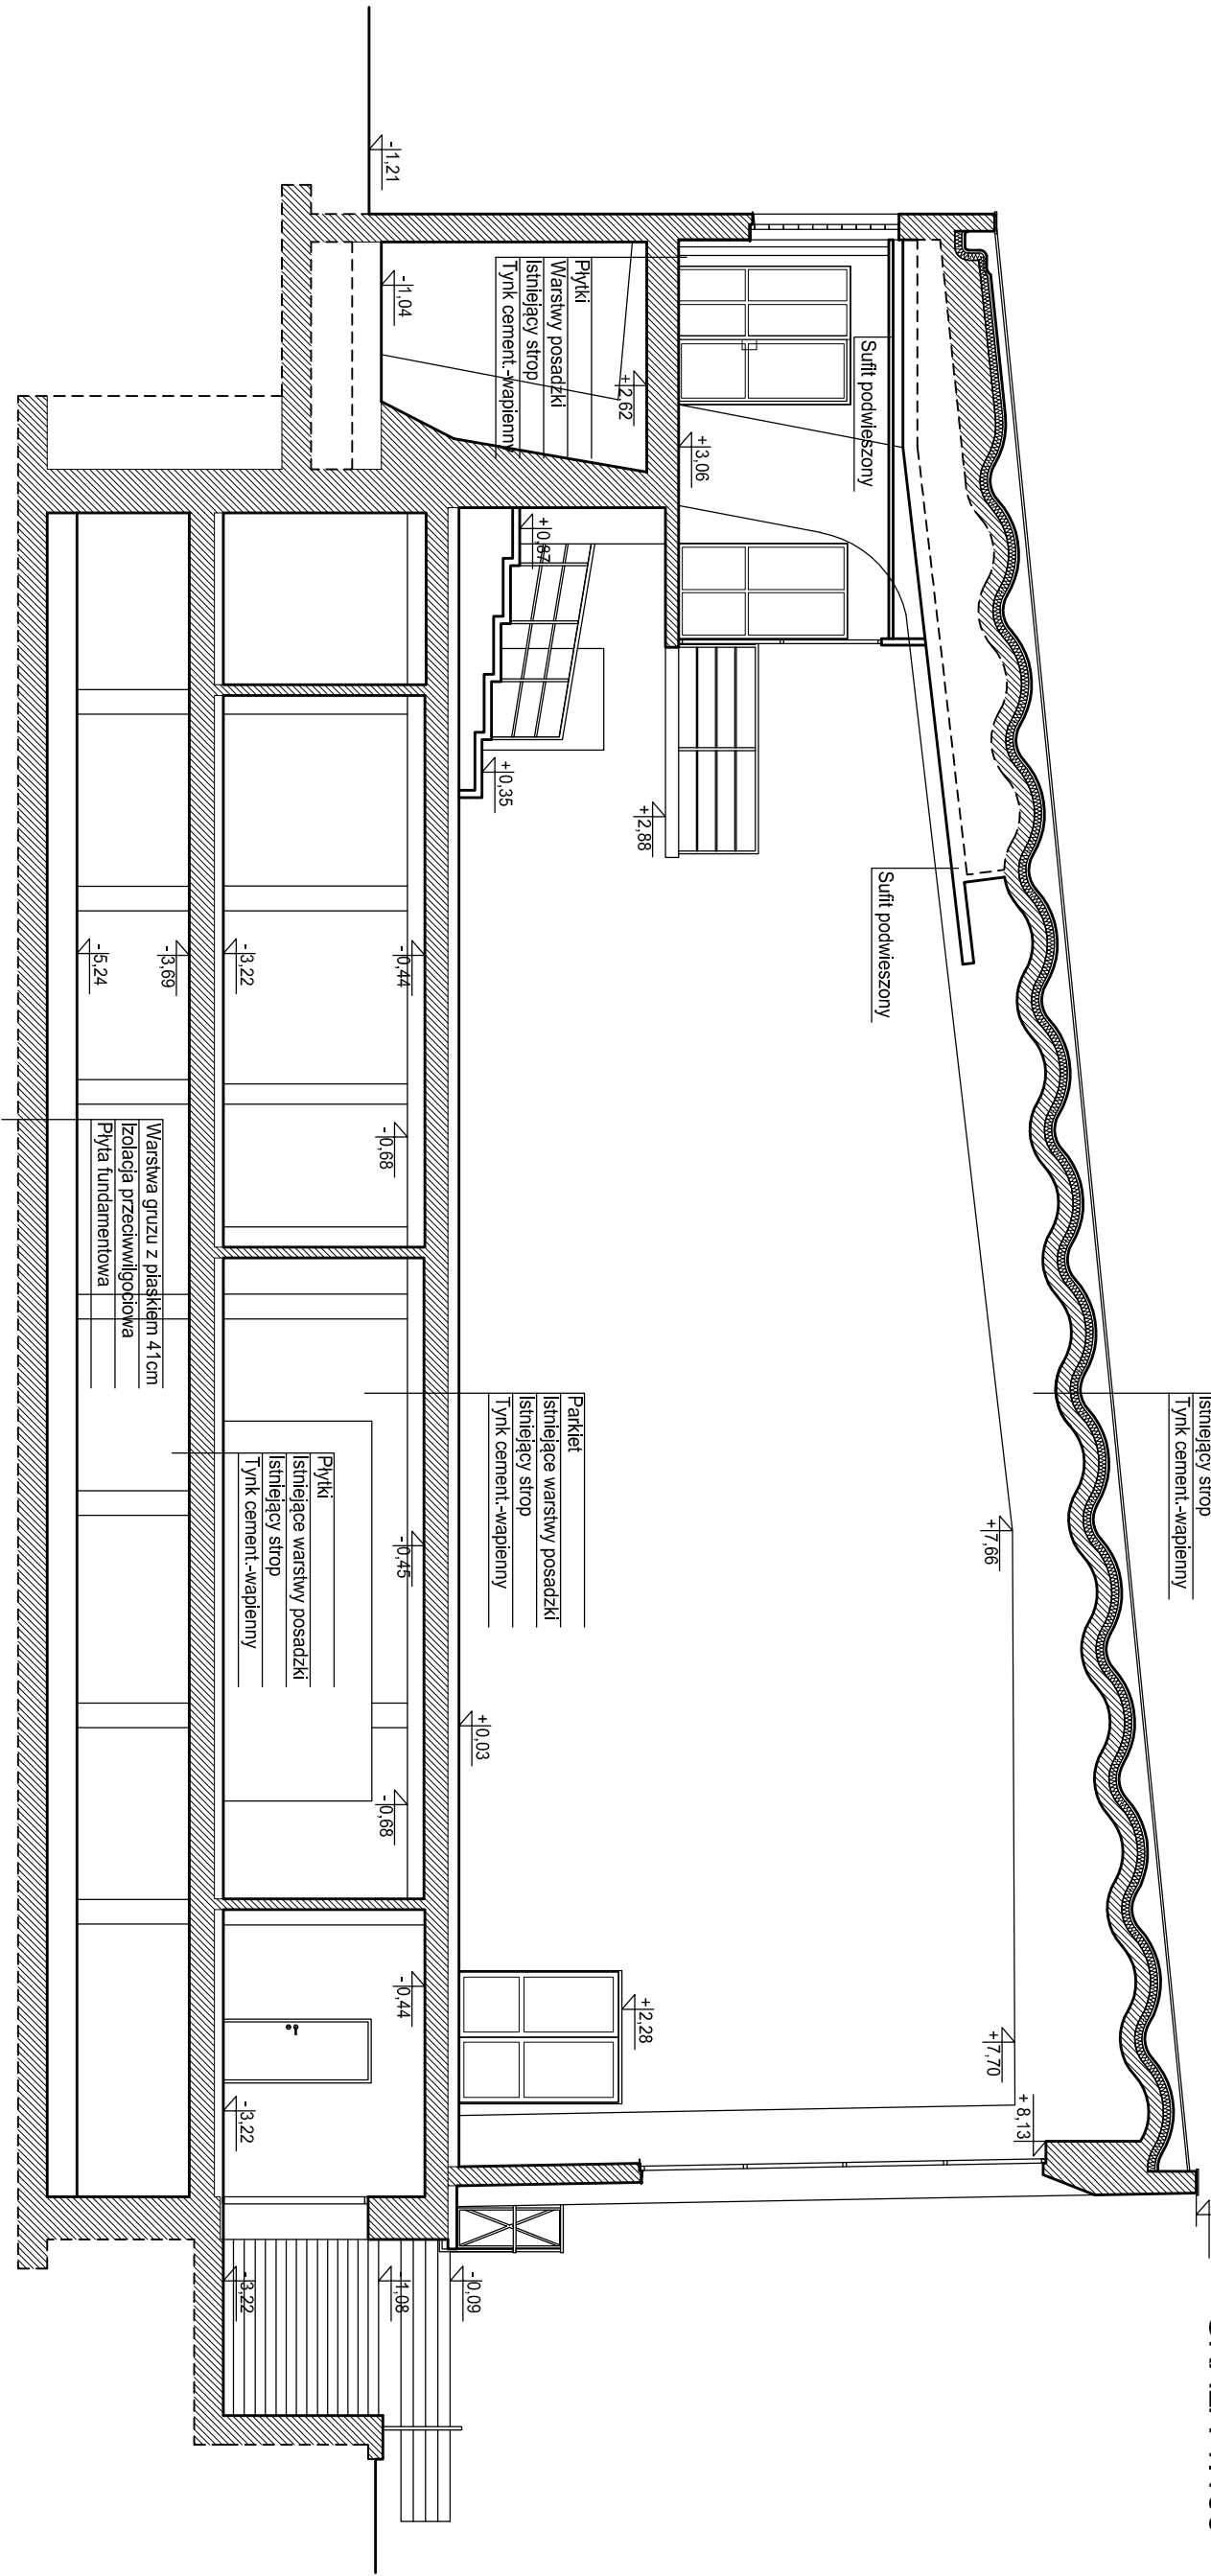


PRZEKROJE
SKALA 1:100

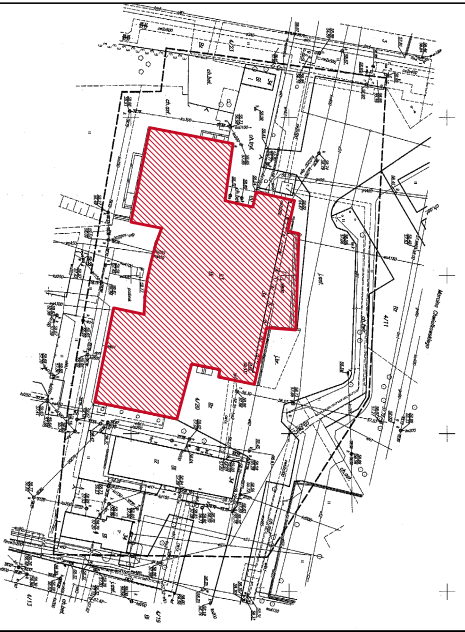

PRZEKRÓJ B-B
SKALA 1:100

PRZEKRÓJ C-C
SKALA 1:100

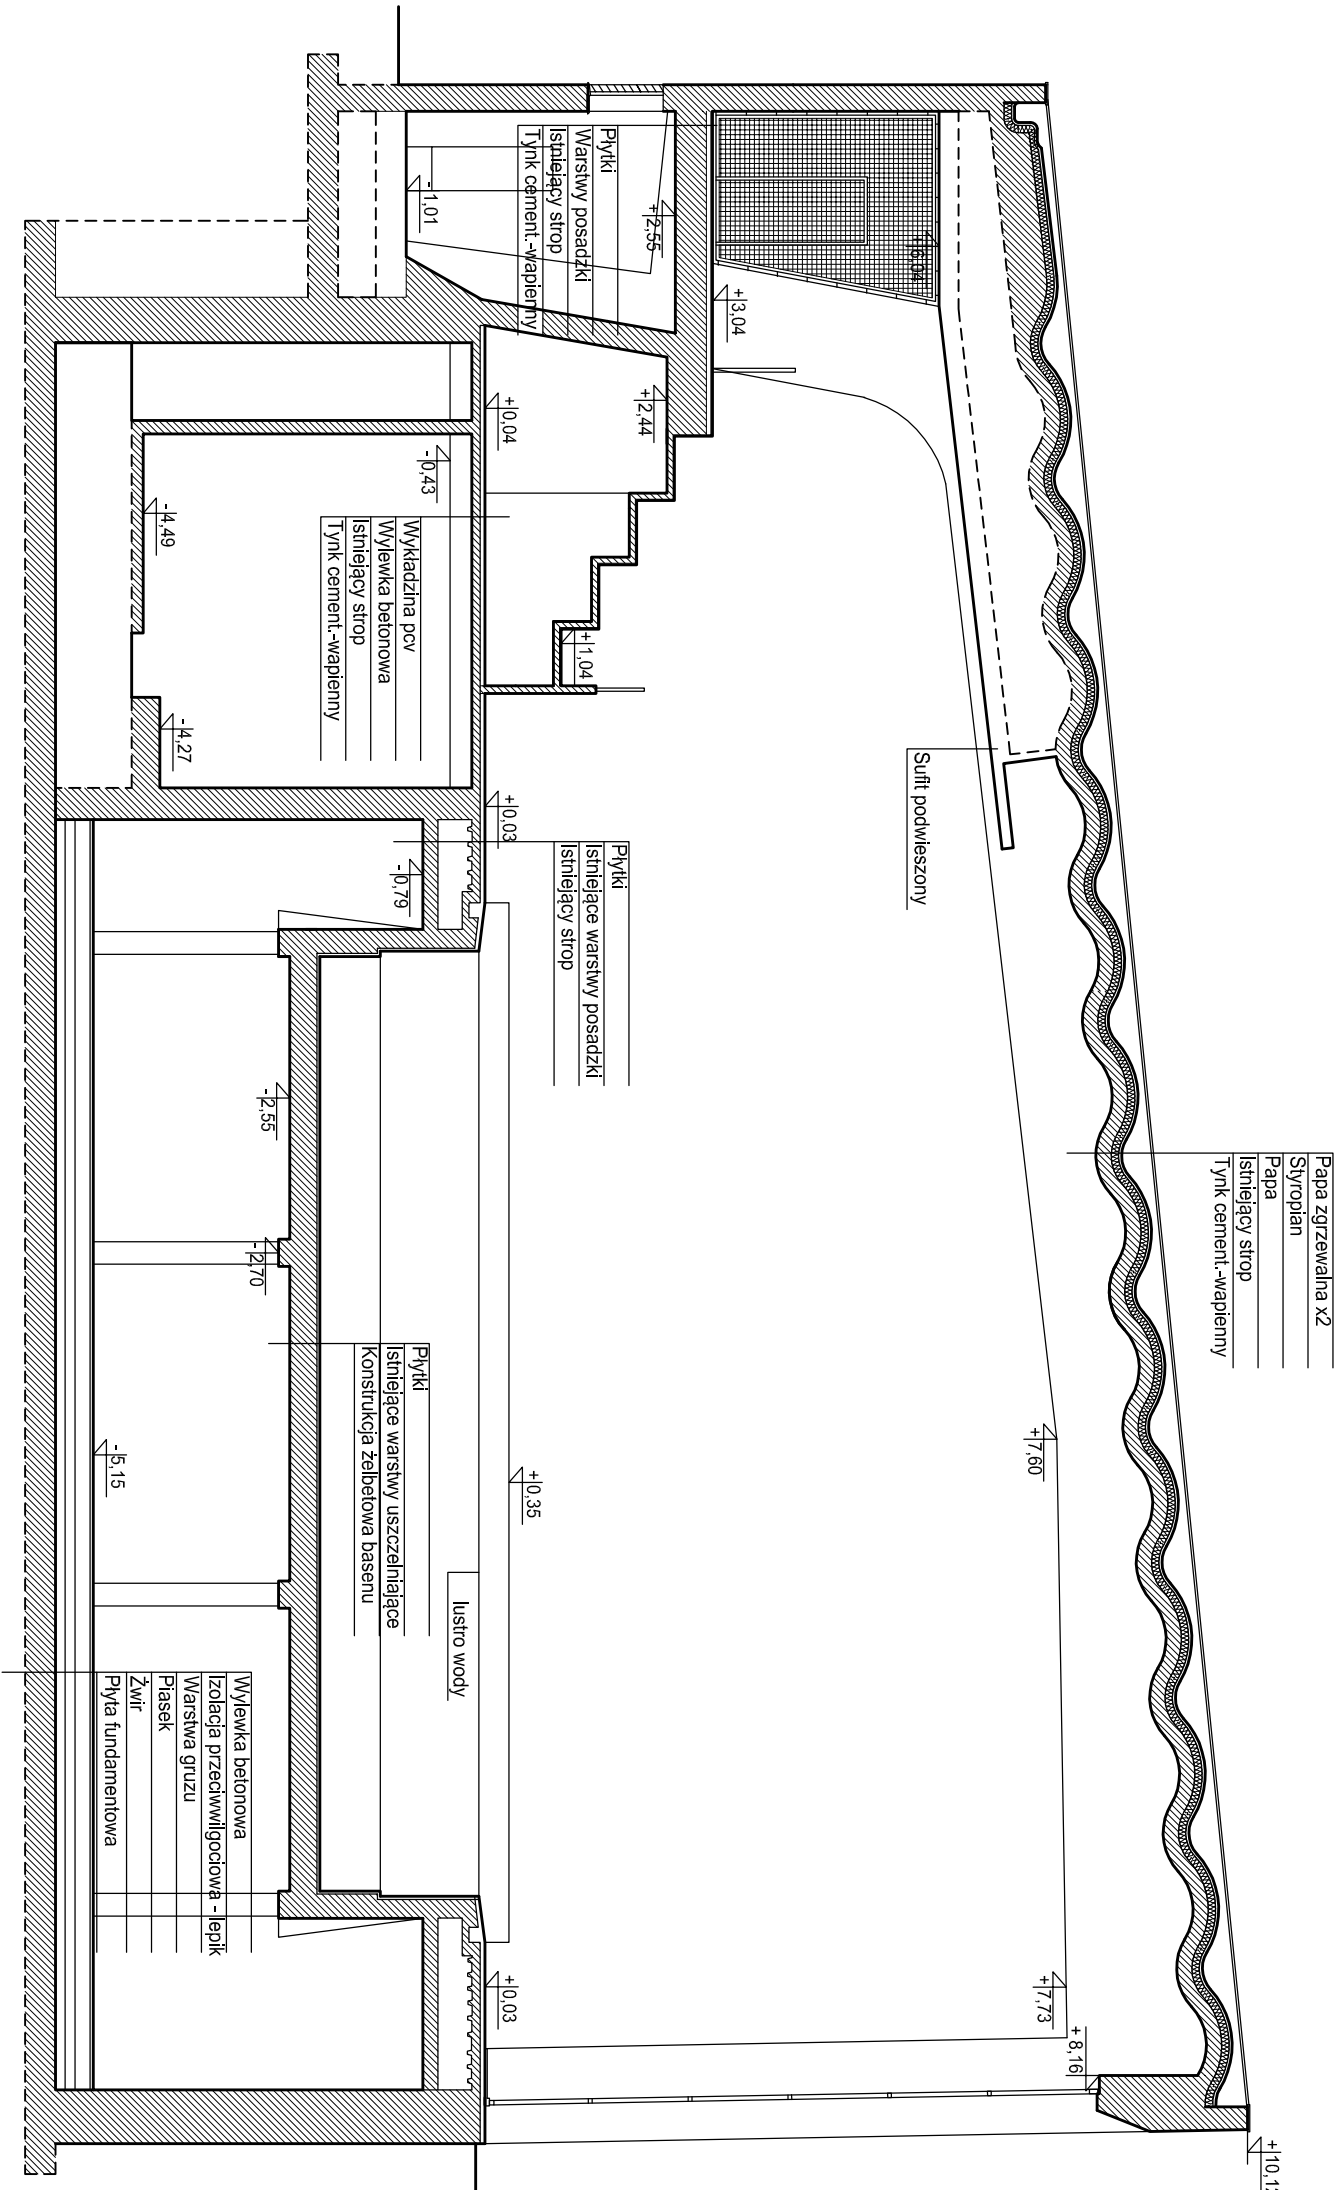

INWESTOR	POZNAŃSKIE OŚRODKI SPORTU I REKREACJI		
LOKALIZACJA	61-563 Poznań, ul. Chmielkowskiego 34		
INWESTYCJA	INWENTARYZACJA BUDYNKU CHMIAŁKA PRZY UL. CHMIAŁKOWSKIEGO		
STADIUM	INWENTARYZACJA		
JEDNOSTKA PROJEKTOWA PROWADZĄCA			
FUNKCJA	IMIE I NAZWISKO	NR UPN	PODS
OPRACOWAŁ:	mgr inż. MICHAŁ JANIKOWSKI	WPROJEKTOWAŁ:	
OPRACOWAŁ:	mgr inż. BARTOSZ KACZMAREK		
OPRACOWAŁ:	mgr inż. NATALIA KAZIUBEK		
OPRACOWAŁ:	Karolina KASPERCOWIAK		
TYTUŁ RYS.	PRZEKROJE B-B I C-C		
DATA	CZERWIEC 2013	NR KONTRAKTU	001093
BRANŻA	00	NR RYSUNKU	08

DEMURG
kompleksowe usługi inwestycji

ul. Powiśle 11/2
71-030 Poznań
tel./fax: +48 61 662 11 40
www.demurg.com.pl