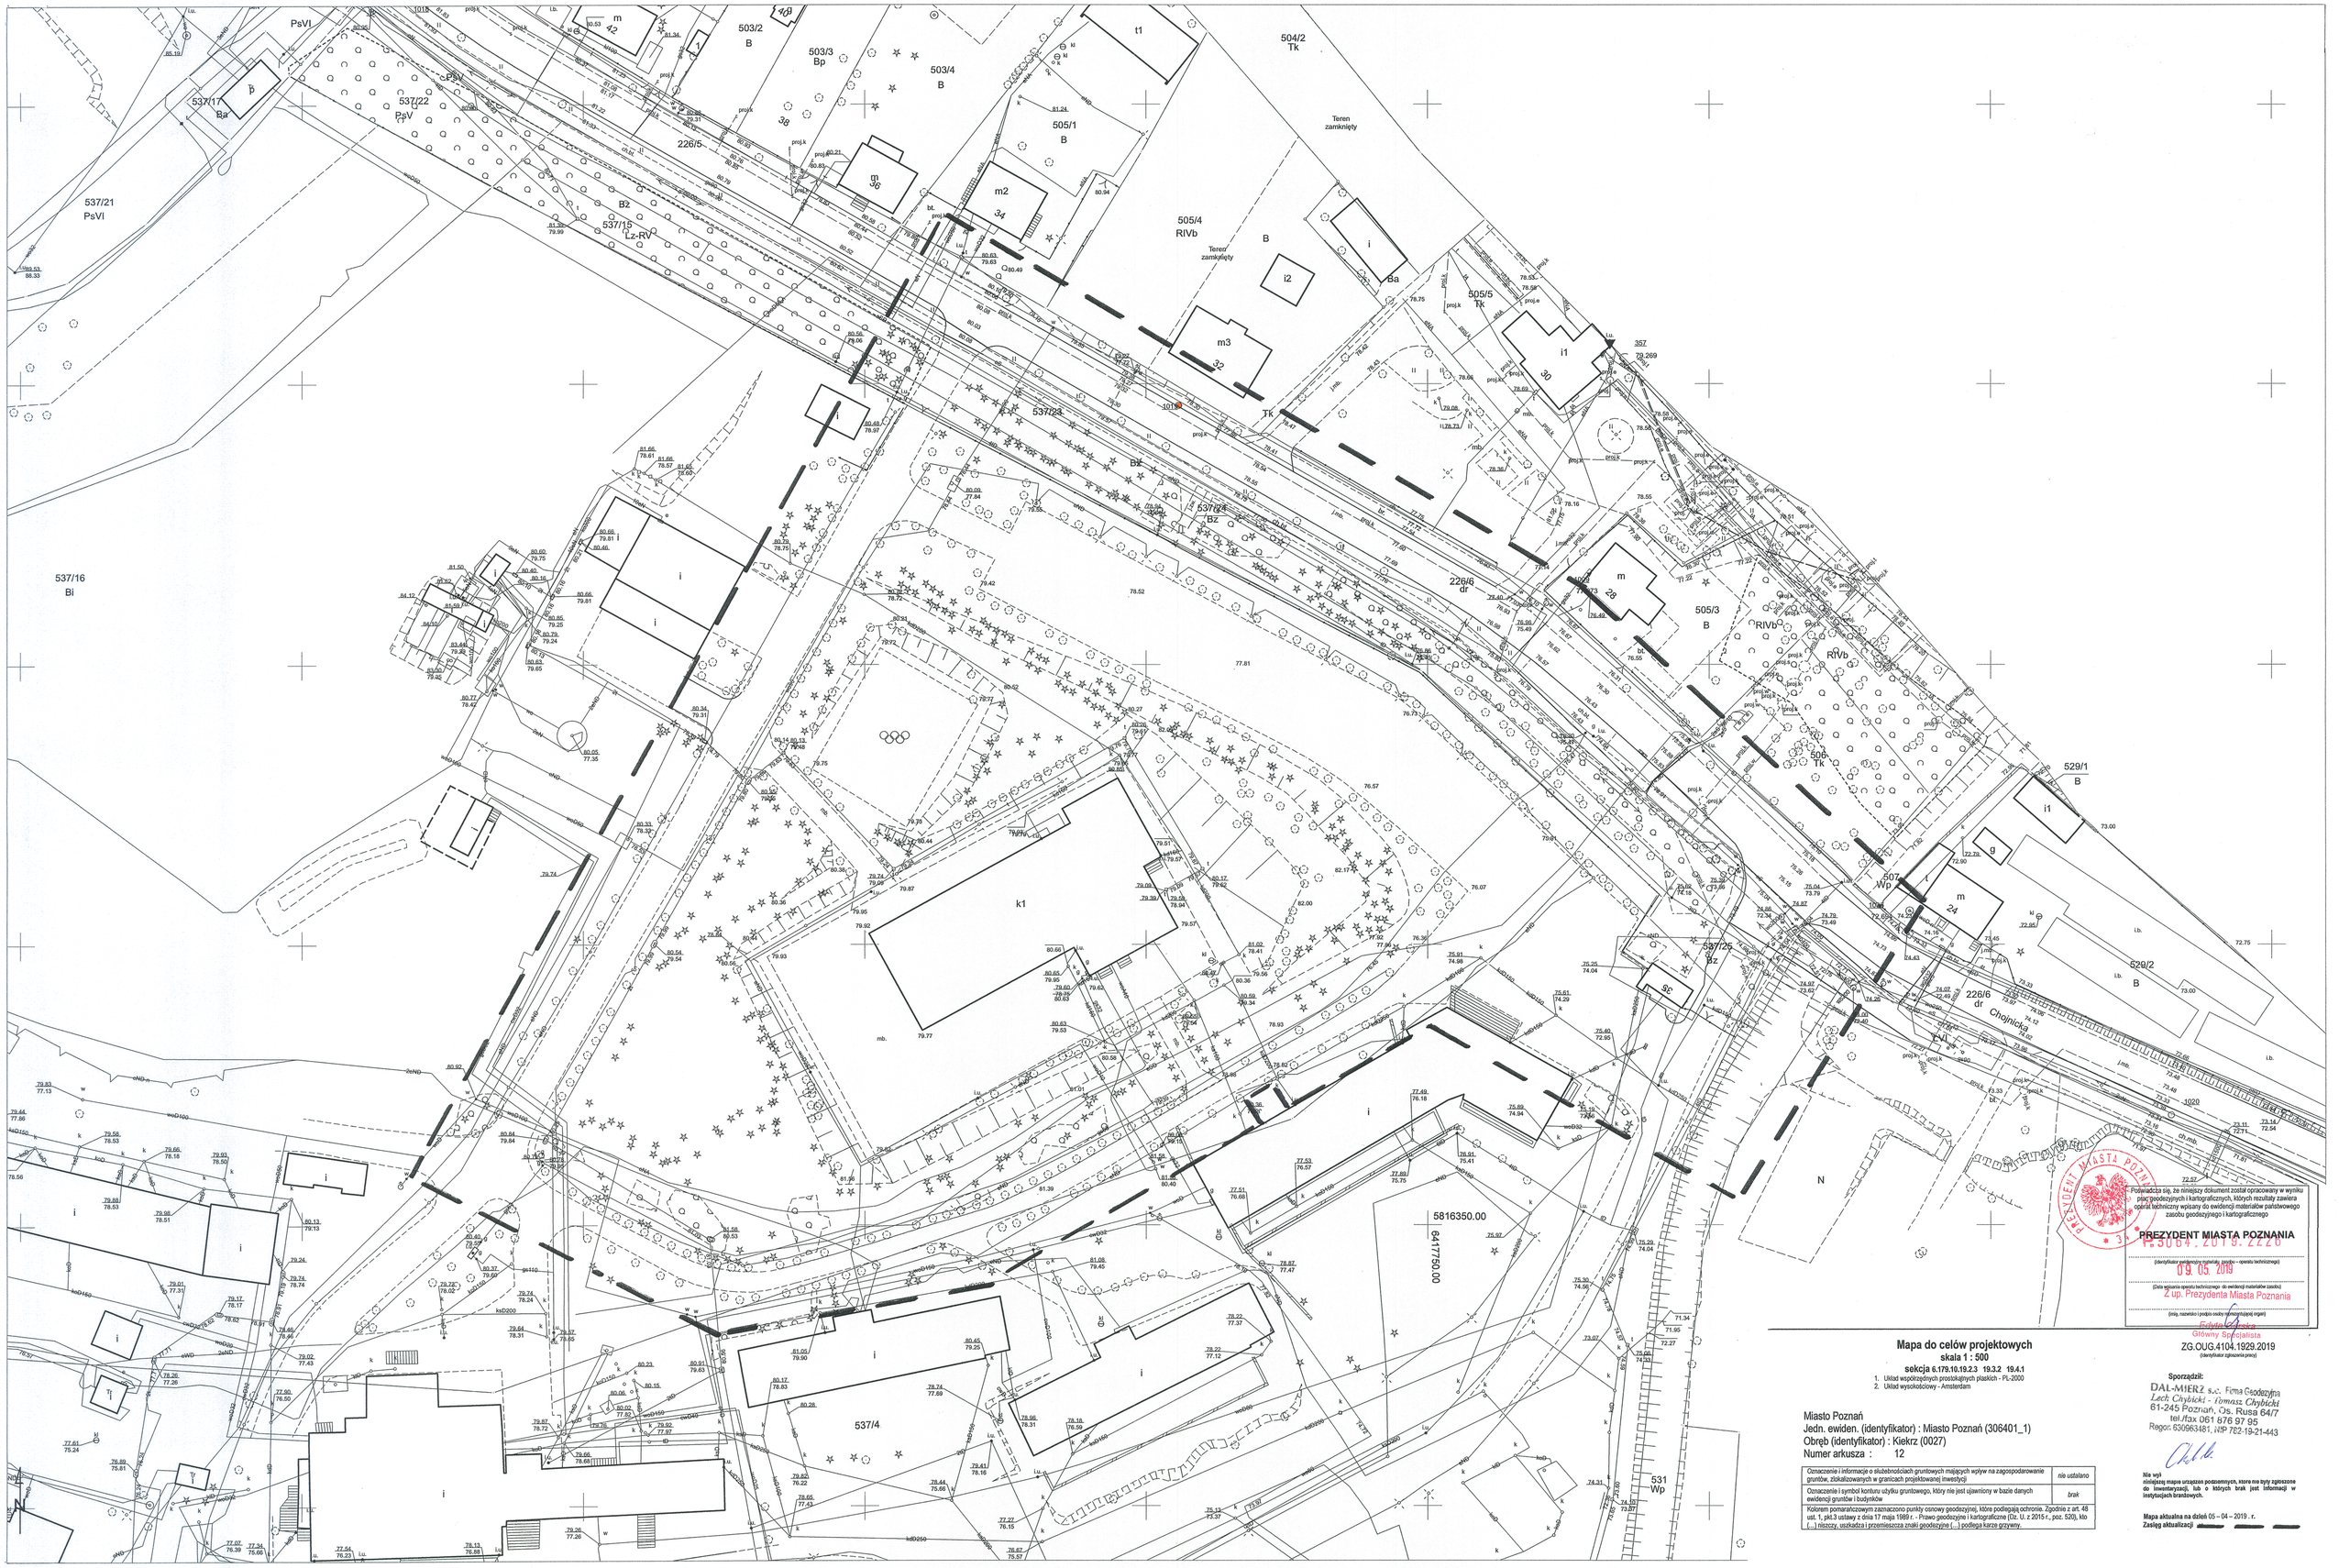

Poświadcza się, że niniejszy dokument został opracowany w wyniku prac geodezyjnych i kartograficznych, których rezultaty zawiera operat techniczny wpisany do ewidencji materiałów państwowego zasobu geodezyjnego i kartograficznego

PREZYDENT MIASTA POZNANIA

P.3064.2019.2220

(identyfikator ewidencyjny materiału zasobu – operatu technicznego)

09.05.2019

(Data wpisania operatu technicznego do ewidencji materiałów zasobu)

Z up. Prezydenta Miasta Poznania

(imię, nazwisko i podpis osoby reprezentującej organ)

Edyta Górska
Główny Specjalista

Mapa do celów projektowych

skala 1 : 500

sekcja 6.179.10.19.2.3 19.3.2 19.4.1

1. Układ współrzędnych prostokątnych płaskich - PL-2000
2. Układ wysokościowy - Amsterdam

ZG.OUG.4104.1929.2019

(identyfikator zgłoszenia pracy)

Miasto Poznań
Jedn. ewiden. (identyfikator) : Miasto Poznań (306401_1)
Obręb (identyfikator) : Kiekrz (0027)
Numer arkusza : 12

Oznaczenie i informacje o służebnościach gruntowych mających wpływ na zagospodarowanie gruntów, zlokalizowanych w granicach projektowanej inwestycji	nie ustalano
Oznaczenie i symbol konturu użytku gruntowego, który nie jest ujawniony w bazie danych ewidencji gruntów i budynków	brak
Kolorem pomarańczowym zaznaczono punkty osnowy geodezyjnej, które podlegają ochronie. Zgodnie z art. 48 ust. 1, pkt.3 ustawy z dnia 17 maja 1989 r. - Prawo geodezyjne i kartograficzne (Dz. U. z 2015 r., poz. 520), kto (...) niszczy, uszkadza i przemieszcza znaki geodezyjne (...) podlega karze grzywny.	

Sporządził:

DAL-MIERZ s.c. Firma Geodezyjna
Lech Chybicki - Tomasz Chybicki
61-245 Poznań, Os. Rusa 64/7
tel./fax 061 876 97 95
Regon: 630963481, NIP 782-19-21-443

Nie wyłączając mapie urządzeń podziemnych, które nie były zgłoszone do inwentaryzacji, lub o których brak jest informacji w instytucjach branżowych.

Mapa aktualna na dzień 05 – 04 – 2019 . r.
Zasięg aktualizacji